

Verkko - Finngard Teräsverkko

Kiinnike - Finngard PREK

Kiinnike - Finngard Helurihaka

Pohjarappaus - Finnseco Paksurappauslaasti

Täyttörappaus - Finnseco Paksurappauslaasti

Pohjamaali - Finngard Silikonihartsimaali

Pinnoite - Finngard Silikonihartsipinnoite

Finngard Ikkunaprofiili verkolla

Irrotuskaista esim. solukuminauha

Pellityksen ylösnosto (rappausreuna)

Tiivistenauha -  
Finngard Paisuva tiivistysnauha

Vesipelti kallistus väh. 20 °


Kiinnike - Finngard PREK

Kiinnike - Finngard Heilurihaka

Kiinnike - Finngard Villakiinnike

Kiinnike - Finngard Lukituslevy

Verkko - Finngard Teräsverkko

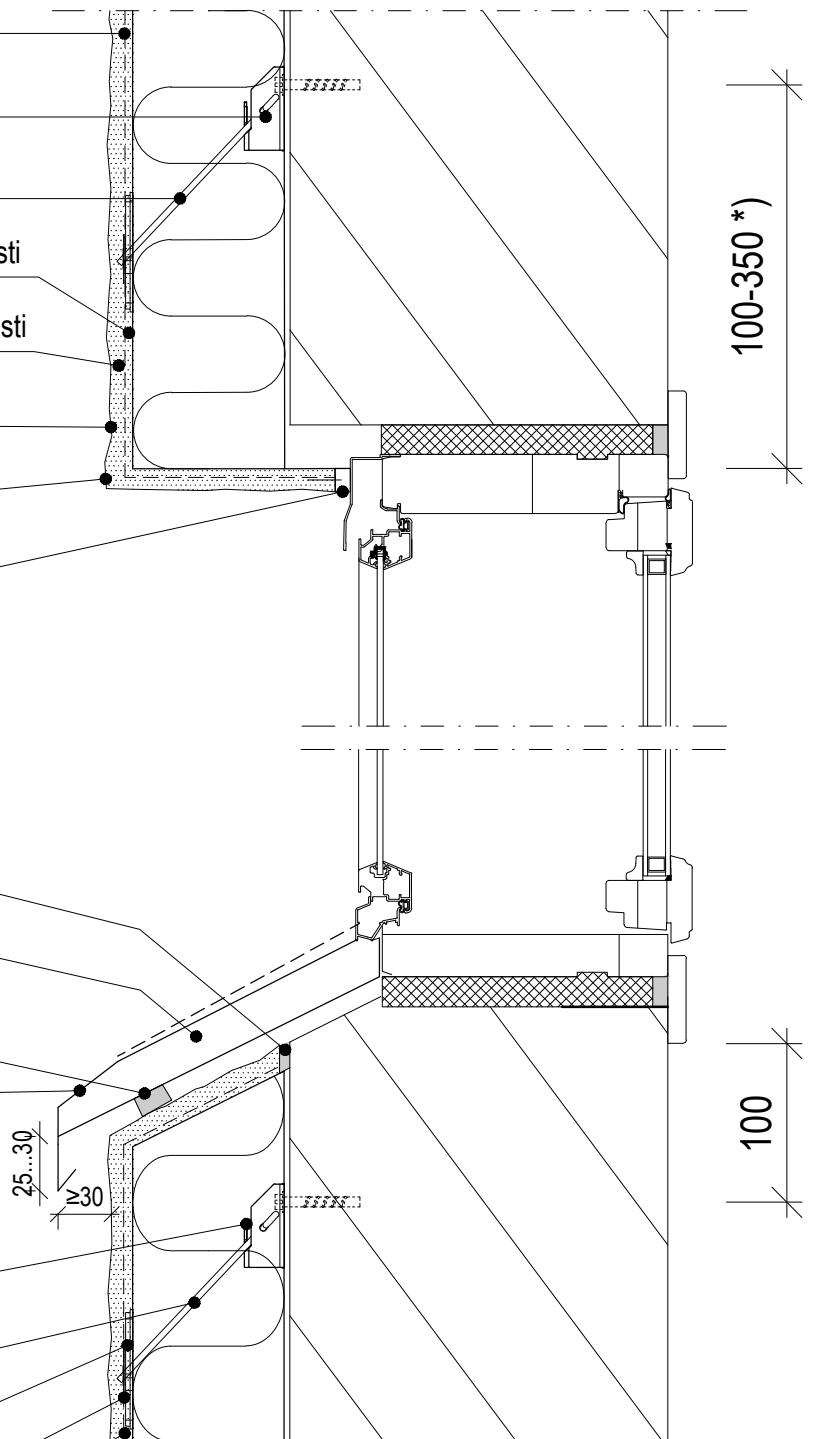

\*) Kiinnikkeen etäisyys eristepaksuuden mukaan.  
Etäisyys = eristeen paksuus + 50mm.