FINNGARD Ohutrappaus-eristejärjestelmä

Korjausrakentaminen / Mineraalivilla

1:5

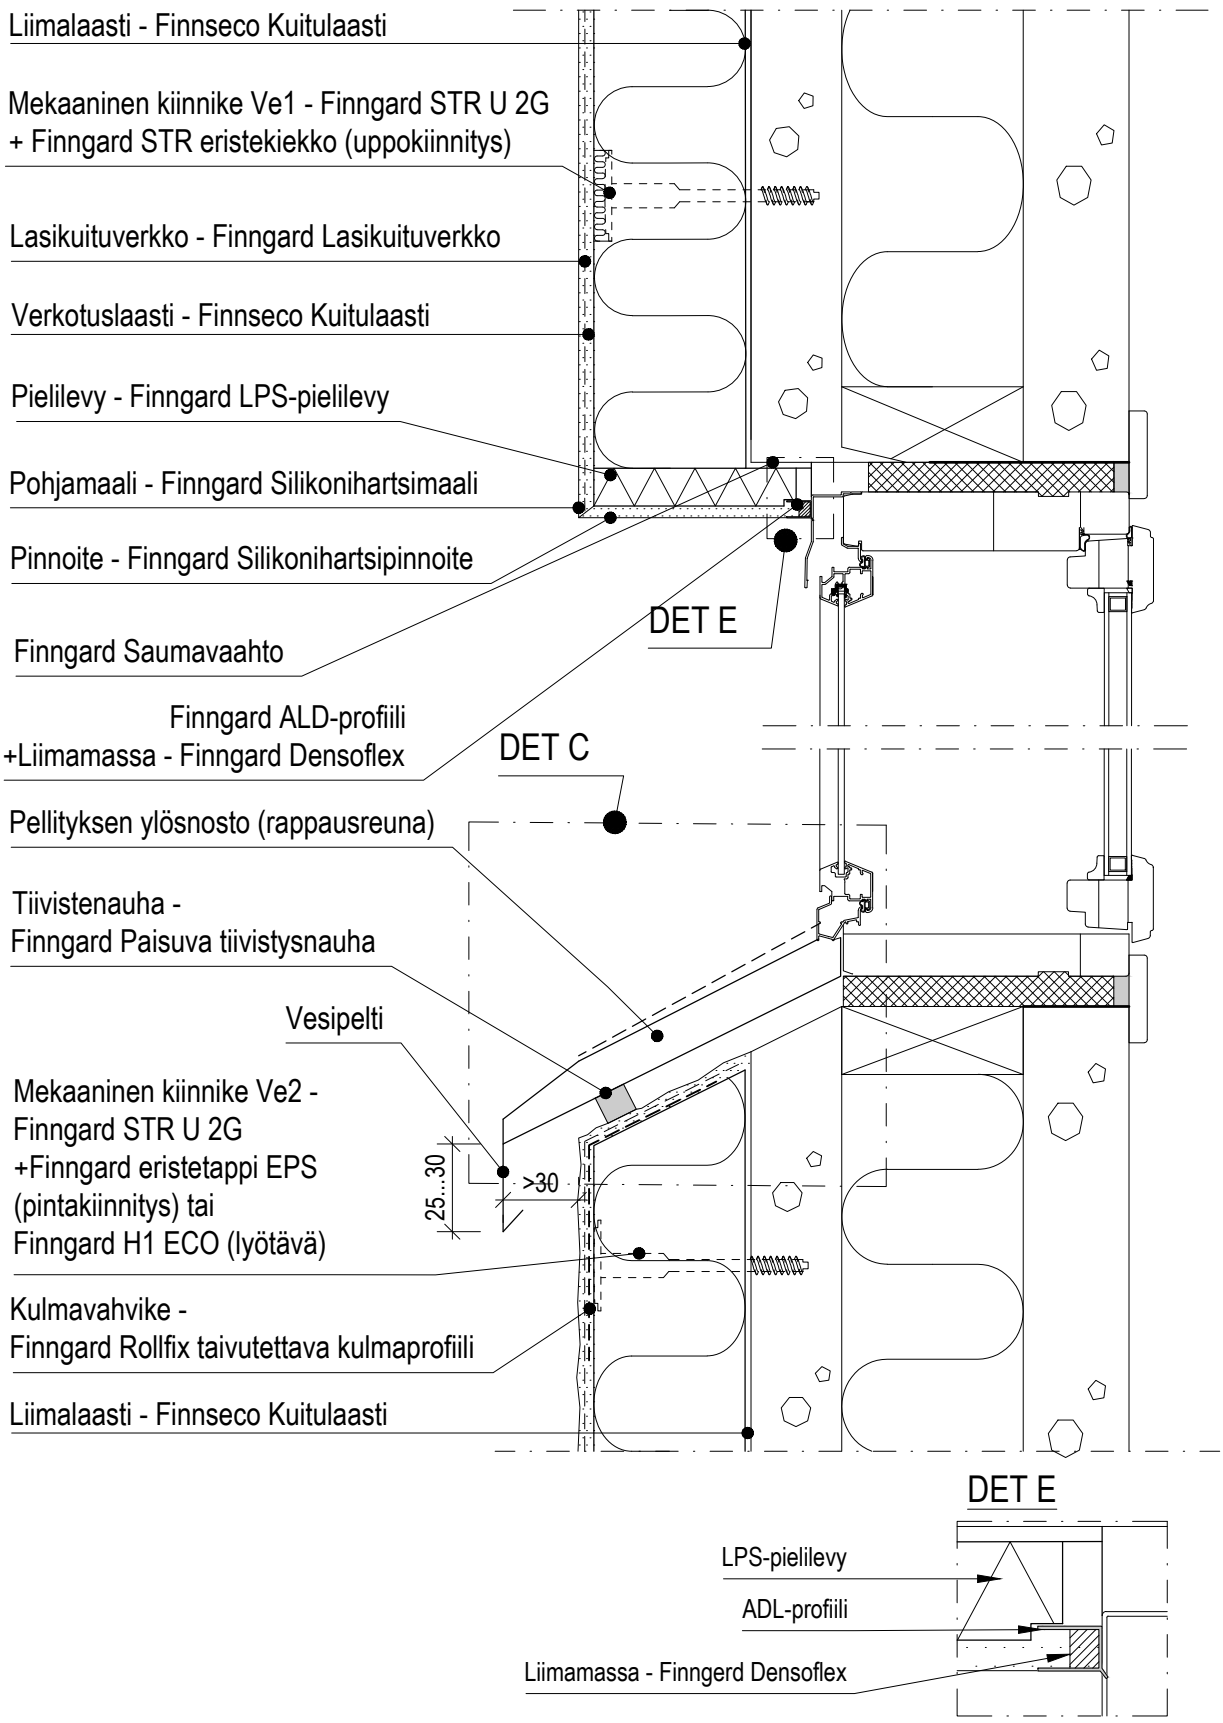

Ikkunaleikkaus 1a, LPS-pielilevy	Pvm. 13.12.2016	Piir.nro. 08