


# FINNGARD Ohutrappaus-eristejärjestelmä

Korjausrakentaminen / Mineraalivilla

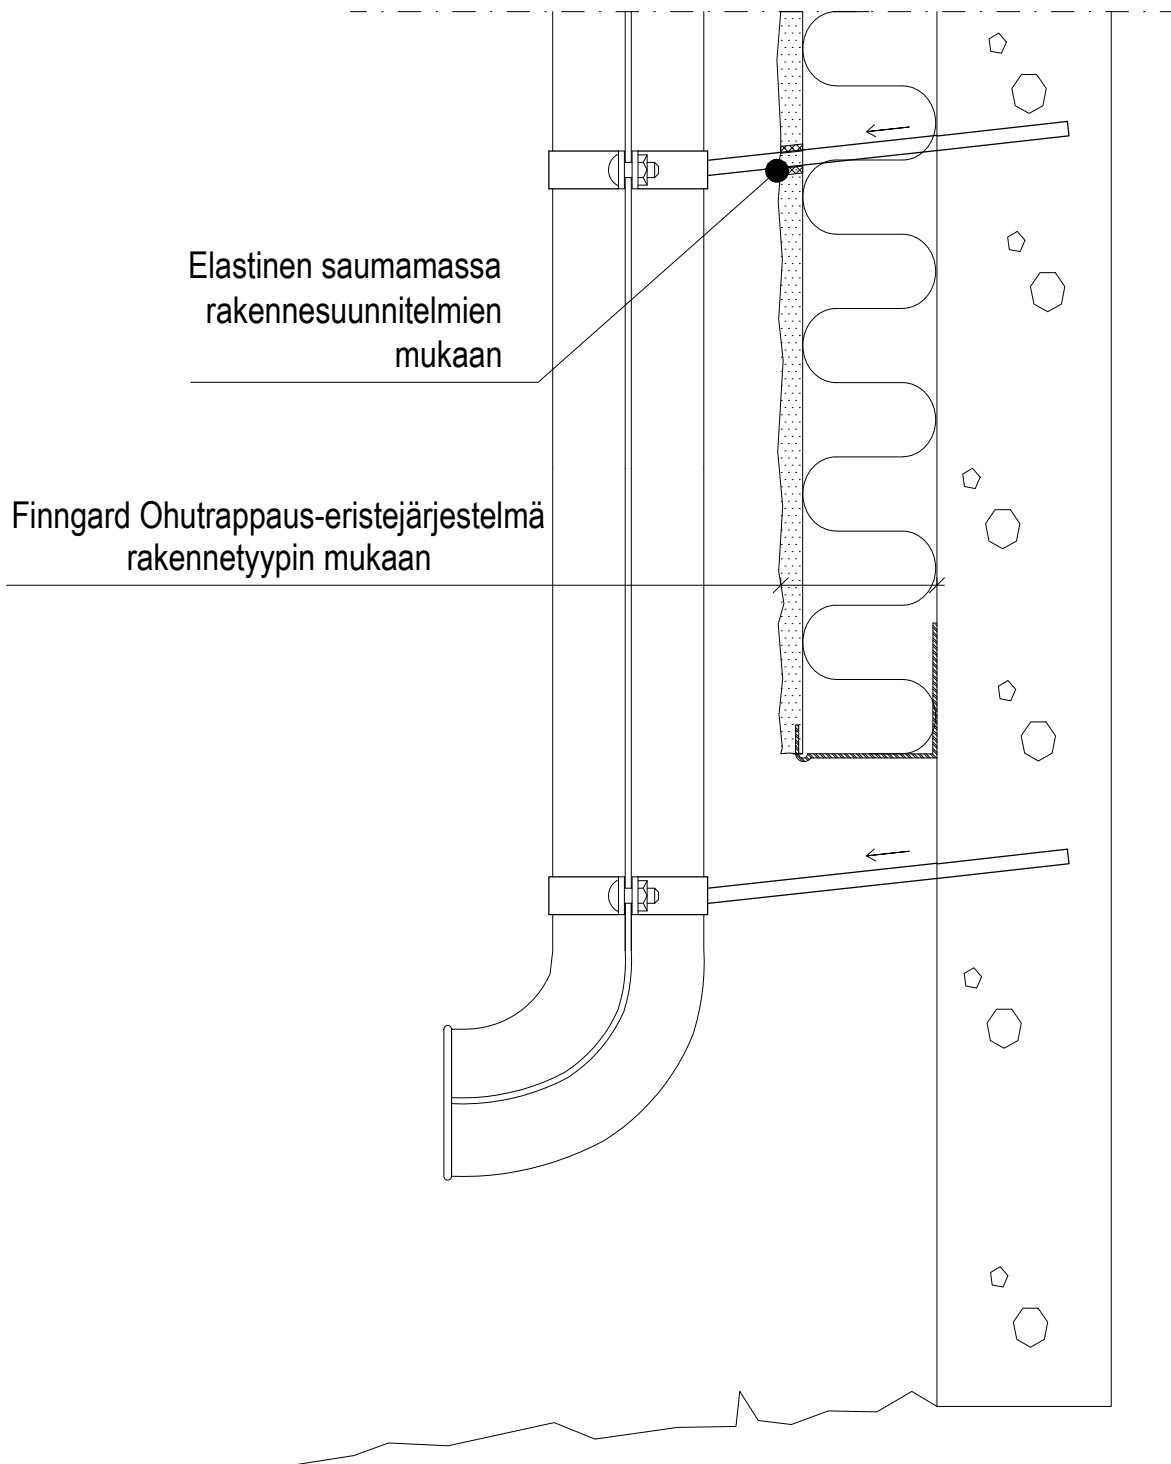

Elastinen saumamassa  
rakennesuunnitelmien  
mukaan

Finngard Ohutrappaus-eristejärjestelmä  
rakennetyypin mukaan