FINNGARD Paksurappaus-eristejärjestelmä

Korjausrakentaminen

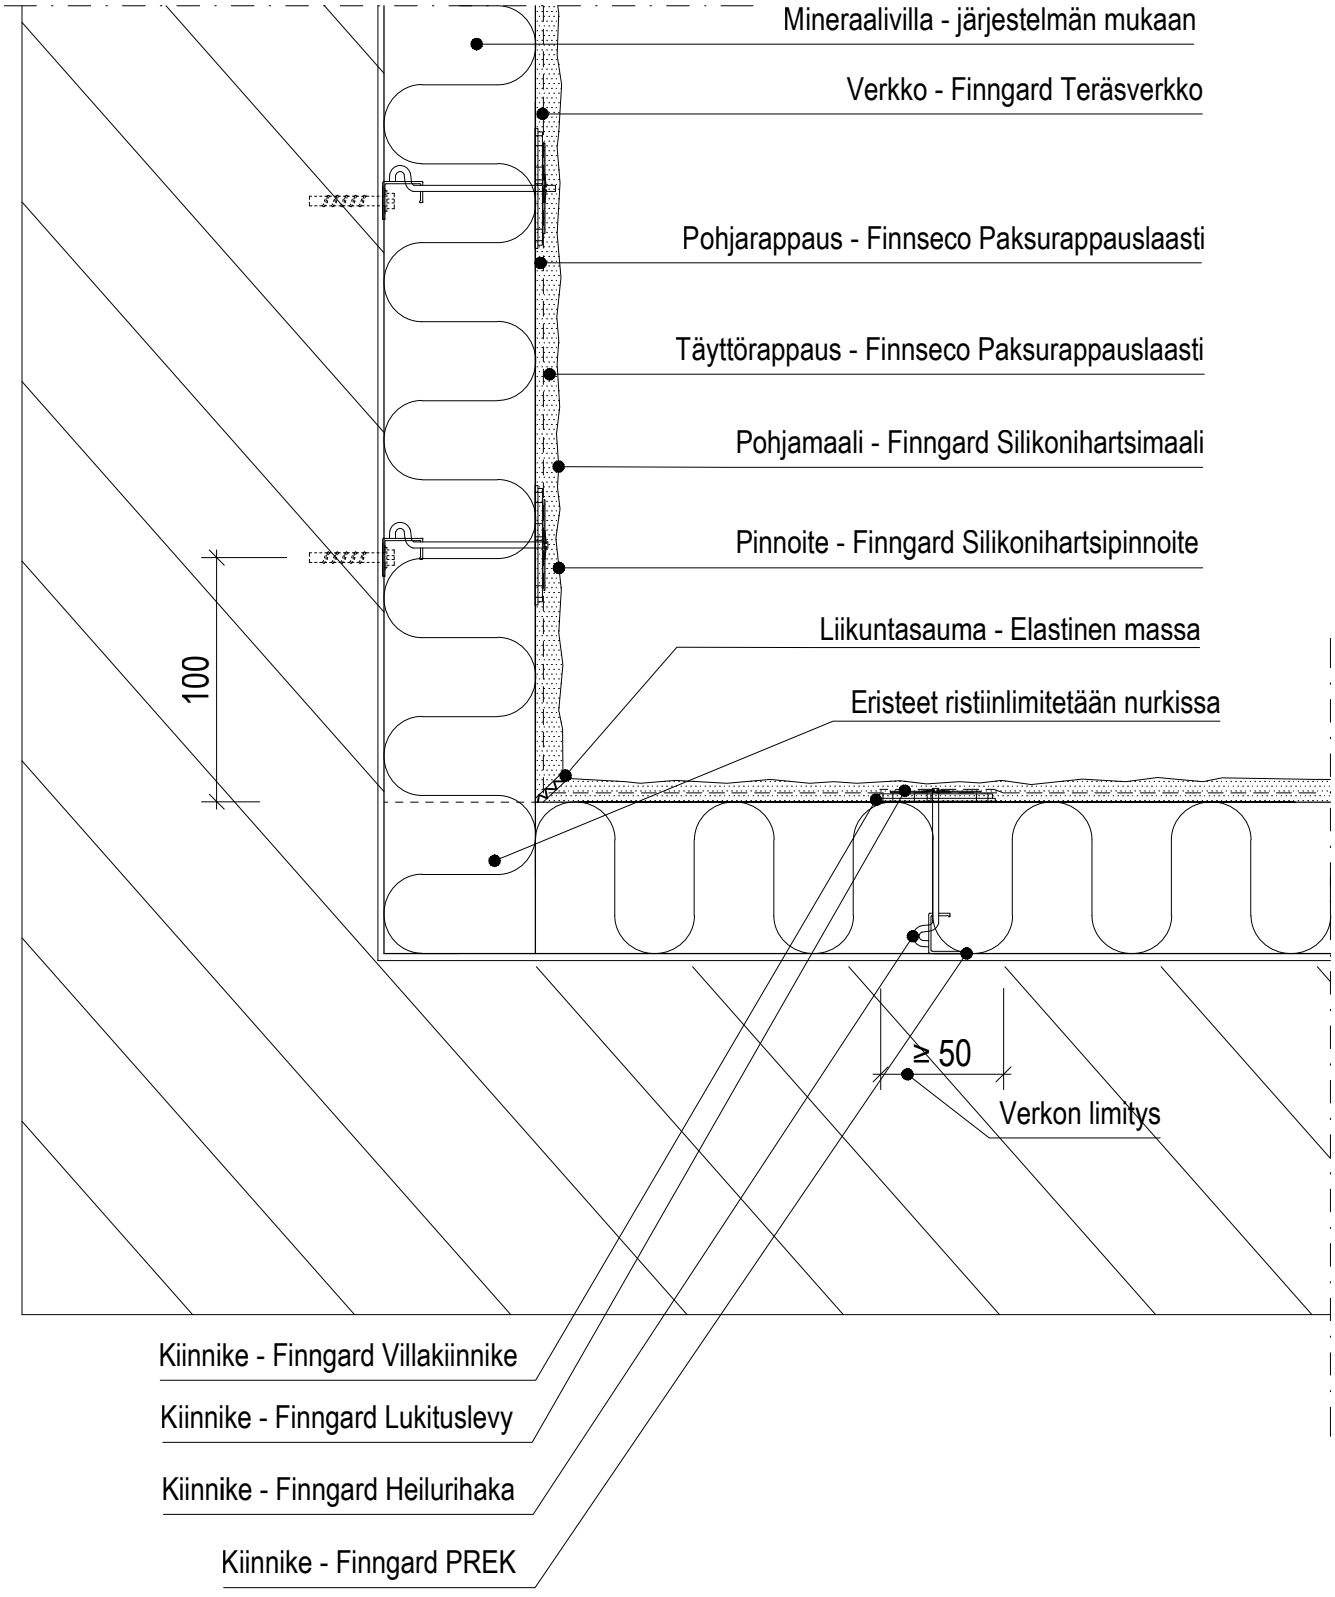

Sisäkulma / nurkka

Pvm.	Piir.nro.
5.1.2018	05