FINNGARD Ohutrappaus-eristejärjestelmä

Korjausrakentaminen / EPS

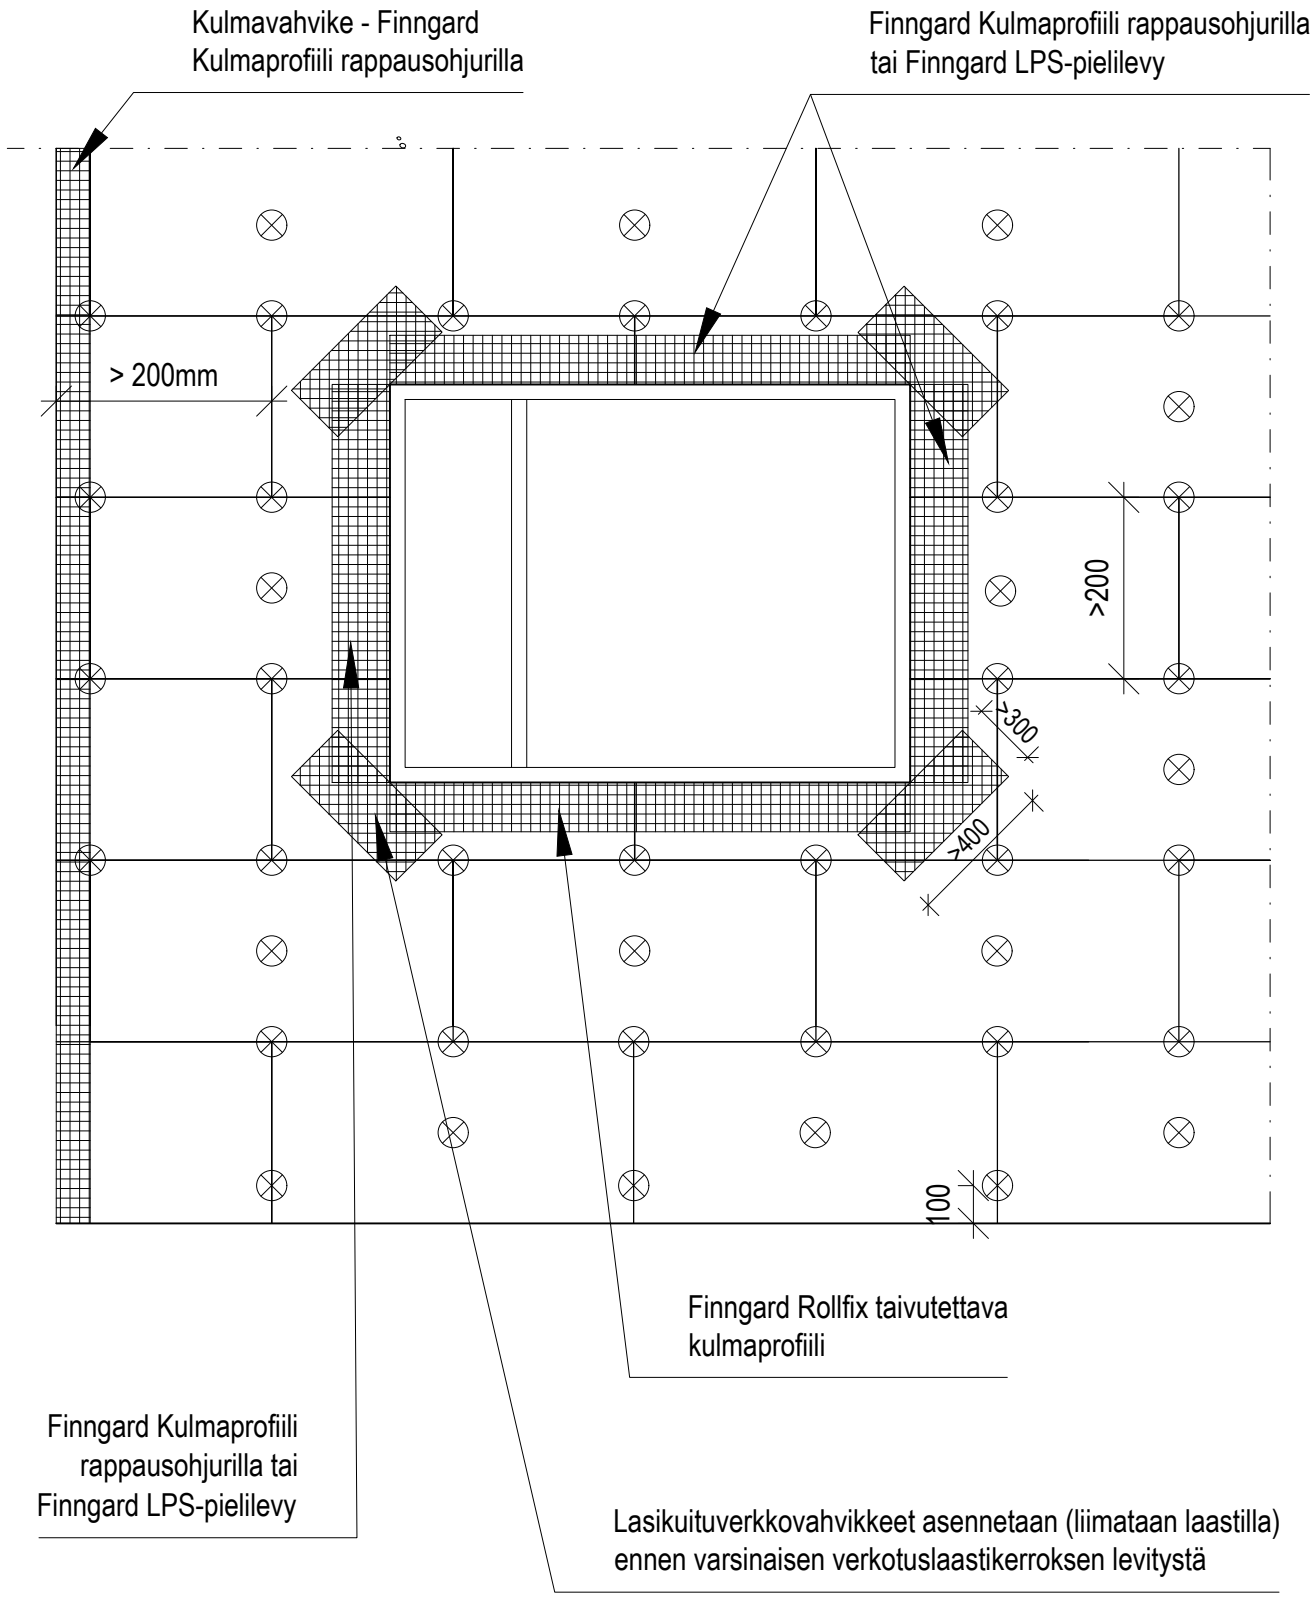

Verkotus nurkissa ja aukkojen kohdalla

Pvm.	Piir.nro.
13.12.2016	16